




NUOVO CATASTO EDILIZIO URBANO

(R. DECRETO-LEGGE 13 APRILE 1939, N. 652)

Planimetria dell'immobile situato nel Comune di *Acquaviva delle Fonti* Via *D.A. Mele N. 46*
Ditta *Ciccia Domenico e Di Bari Angela nati entrambi a Bitonto rispettivamente il 1-1-1908 e 5*
Allegata alla dichiarazione presentata all'Ufficio Tecnico Erariale di *Bari*

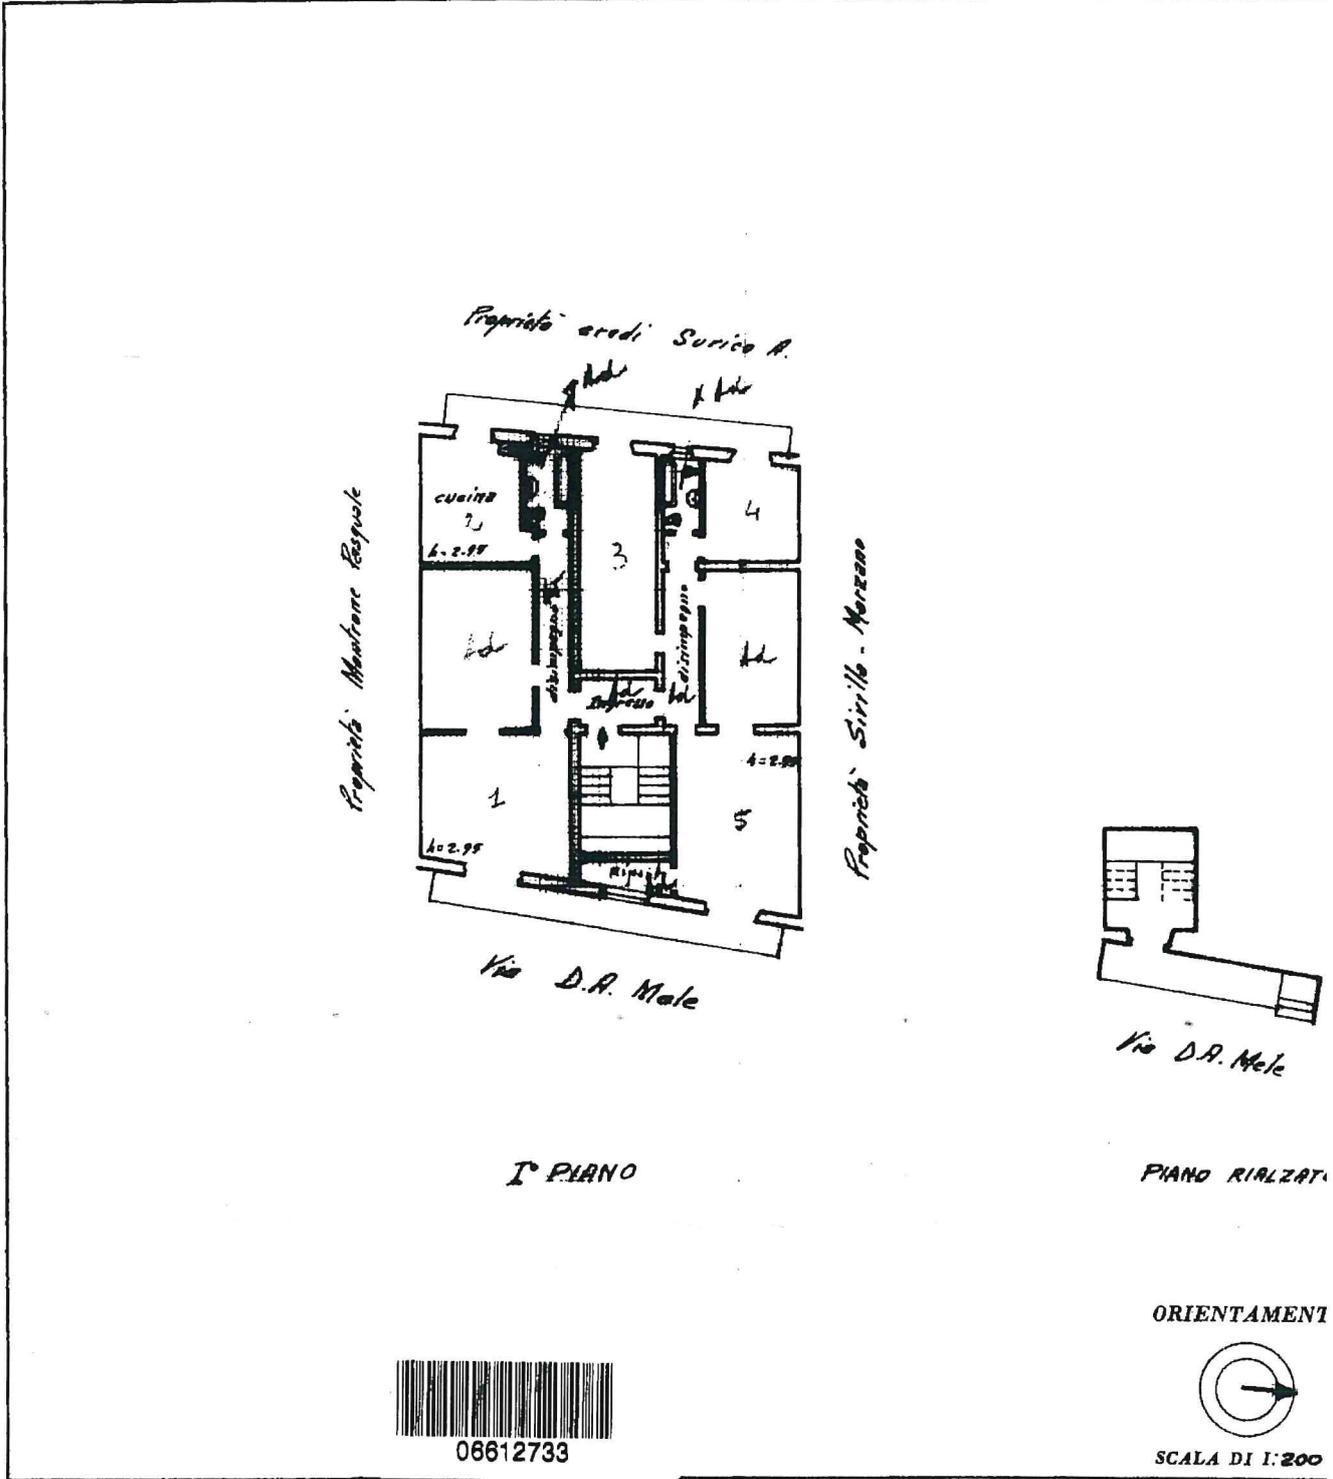

06612733

ORIENTAMENTI



SCALA DI 1:200

SPAZIO RISERVATO PER LE ANNOTAZIONI D'UFFICIO

DATA
PROT. N°

22 MAR 1975



f. 46/1 n. 3787 s.l. 3

Compilata dal *dott. ing. Vito Petrucci*
(Titolo come il cognome del tecnico)

Iscritto all'Albo degli *ingegneri*
della Provincia di *Bari*

DATA *21-10-1973*

Firma: *Vito Petrucci*